


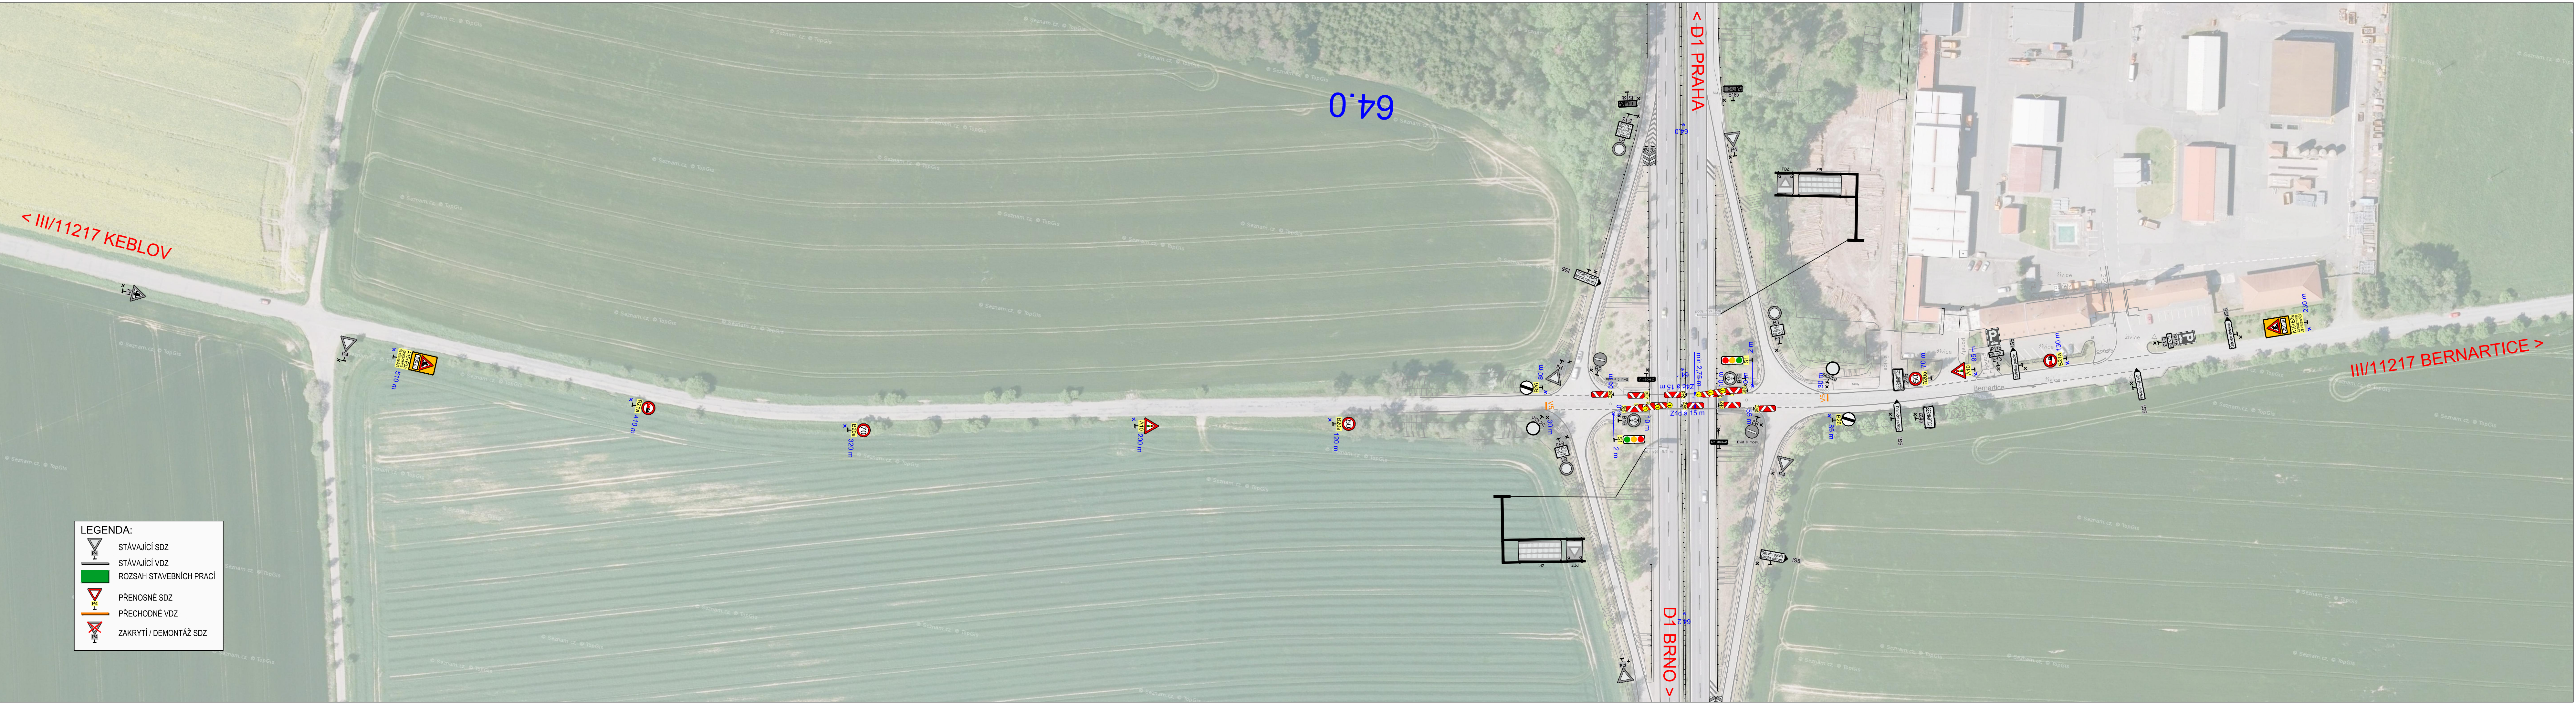

č	text změny – odůvodnění	datum	podpis

Název stavby: D1 MODERNIZACE – ÚSEK 07, EXIT 56 SOUTICE – EXIT 66 LOKET	Číslo objektu: S0 07–172.1
--	-----------------------------------

Objednatel stavby:  ŘEDITELSTVÍ SILNIC A DÁLNIC ČR Na Pankraci 546/56, 140 00, Praha 4	Razítka: Kontroloval: Datum: Podpis:
--	--

Zhotovitel stavby: Společnost "D1 – úsek 07 EUROVIA CS + EUROVIA Beton"  EUROVIA CS, a.s. Odstěpný závod oblast Čechy střed, závod Praha východ Nedokončená 1332, 198 00 Praha 9  EUROVIA Beton GmbH Frank-Zappa-Straße 11, 126 81 Berlín Spolková republika Německo	Razítka: Kontroloval: Datum: Podpis:
---	--

Koordinátor RDS:  TUBES spol. s r. o. Nad Zátěším 345/12, 142 00 Praha 4 tel.: +420 226 066 233 e-mail: tubes@tubes.cz	Razítka: Kontroloval: Datum: Podpis:
--	--

Souřadnicový systém S–JTSK, Výškový systém Bpv

Zpracovatel RDS:			TUBES spol. s r. o. Nad Zátěším 345/12, 142 00 Praha 4 tel.: +420 226 066 233 e-mail: tubes@tubes.cz	
Pavel ZNAMENÁČEK  Pavel ZNAMENÁČEK  Ing. Bronislav ŠTAMBAŠKÝ 			 Nad Zátěším 345/12 142 00 Praha 4	
Navrhl:			Zodpovědný projektant:	Kontrolovala:
Objekt:			Čís. projektu: TU–19101–03	
SO 07–172.1 DIO PRO PROVIZORNÍ ROZŠÍŘENÍ MOSTŮ D1–062 A D1–064			VP (HIP): Ing. Filip ŠPERL	
			Stupeň: RDS	
			Datum: 03/2019	
			Archiv: –	
			Formát: 6x44	
Příloha:			Měřítko: 1:1000	
SITUACE DIO – PRÁCE POD MOSTEM D1–064			Čís. přílohy: 2.2	Souprava: