


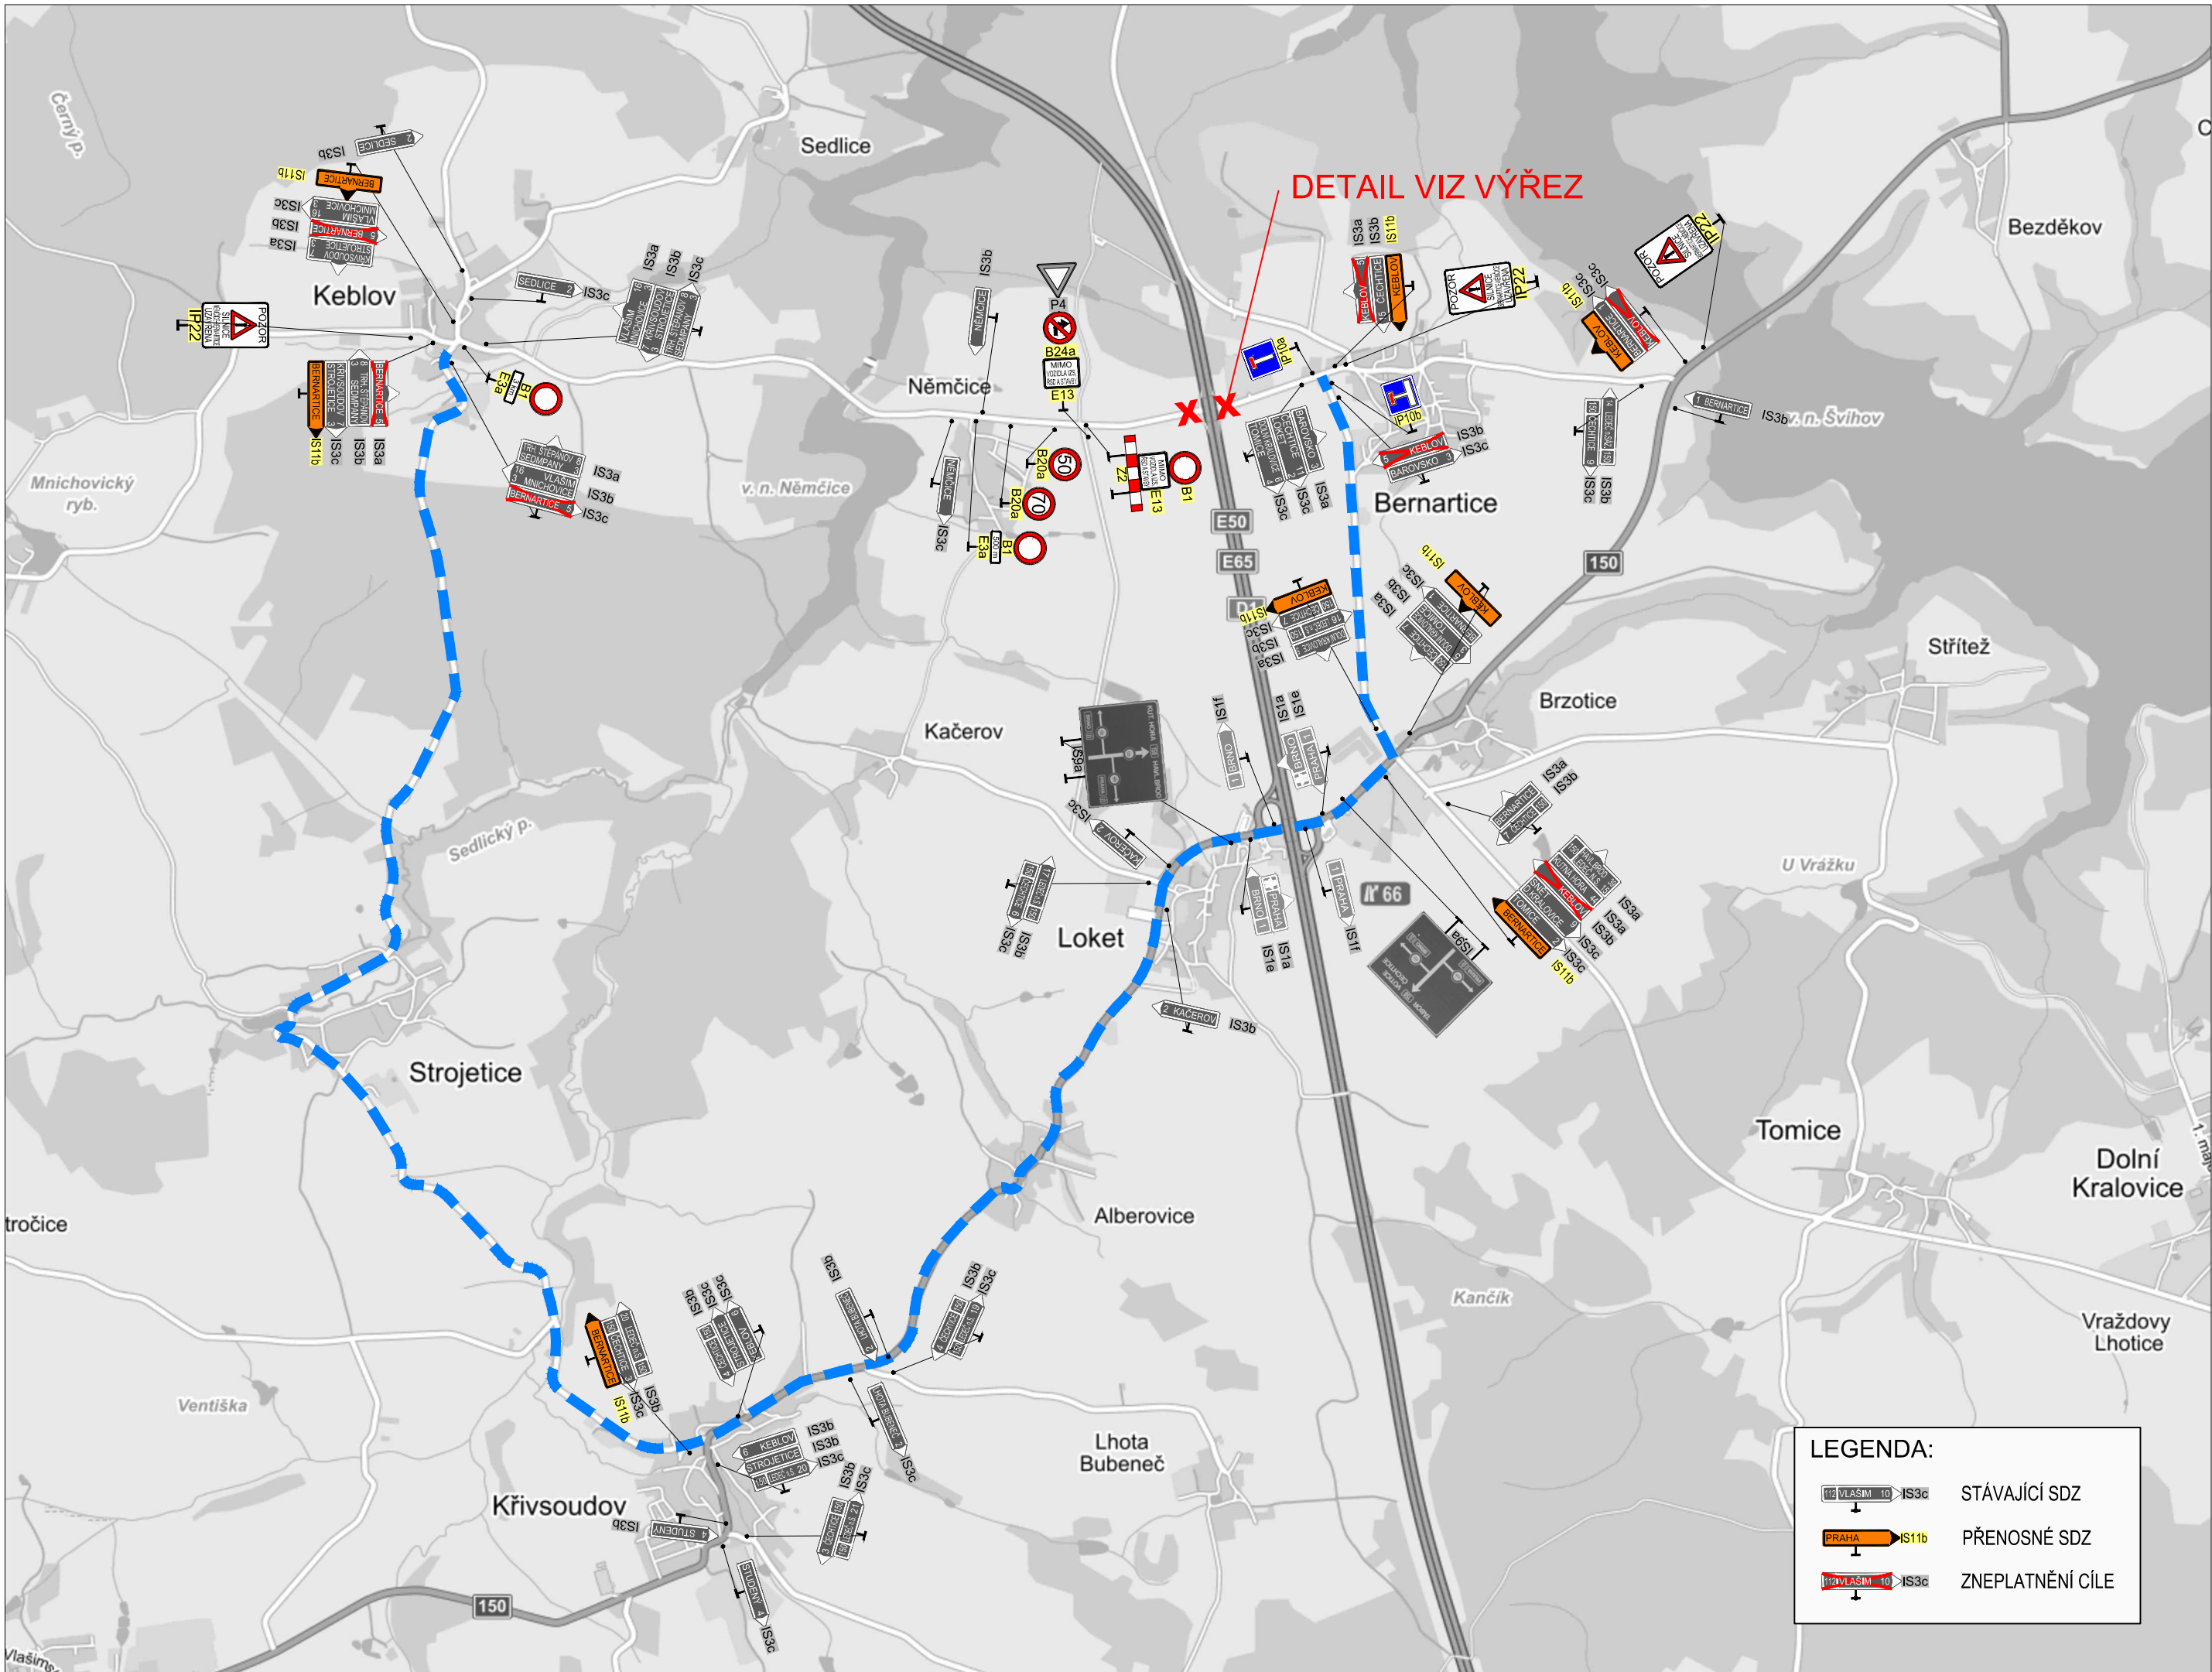

č	text změny – odůvodnění	datum	podpis
Název stavby: D1 MODERNIZACE – ÚSEK 07, EXIT 56 SOUTICE – EXIT 66 LOKET		Číslo objektu SO 07–172.1	
Objednatel stavby:  ŘEDITELSTVÍ SILNIC A DÁLNIC ČR Na Pankráci 546/56, 140 00, Praha 4		Razítko: Kontroloval: Datum: Podpis:	
Zhotovitel stavby: Společnost "D1 – úsek 07 EUROVIA CS + EUROVIA Beton"  EUROVIA CS, a.s. Odštěpný závod oblast Čechy střed, závod Praha východ Nedokončená 1332, 198 00 Praha 9 EUROVIA Beton GmbH Frank-Zappa-Straße 11, 126 81 Berlín Spolková republika Německo		Razítko: Kontroloval: Datum: Podpis:	
Koordinátor RDS:  TUBES spol. s r. o. Nad Zátěším 345/12, 142 00 Praha 4 tel.: +420 226 066 233 e-mail: tubes@tubes.cz		Razítko: Kontroloval: Datum: Podpis:	
Souřadnicový systém S–JTSK, Výškový systém Bpv			
Zpracovatel RDS: TUBES spol. s r. o. Nad Zátěším 345/12, 142 00 Praha 4 tel.: +420 226 066 233 e-mail: tubes@tubes.cz		 Nad Zátěším 345/12 142 00 Praha 4	
Pavel ZNAMENÁČEK	Pavel ZNAMENÁČEK	Ing. Bronislav ŠTAMBAŠKÝ	Čís. projektu: TU–19101–03
Navrhl:	Zodpovědný projektant:	Kontroloval:	VP (HIP): Ing. Filip ŠPERL
Objekt: SO 07–172.1 DIO ETAPY 3.A, 3.B			Stupeň: RDS
Příloha: SITUACE DIO – OBJÍZDNÁ TRASA ZA UZAVŘENOU SILNICI III/11217 POD MOSTEM SO 07–205			Datum: 05/2019
			Archív: –
			Formát: 4xA4
			Měřítko: 1:25 000 / 1:1000
			Čís. přílohy: 3.8
			Souprava: