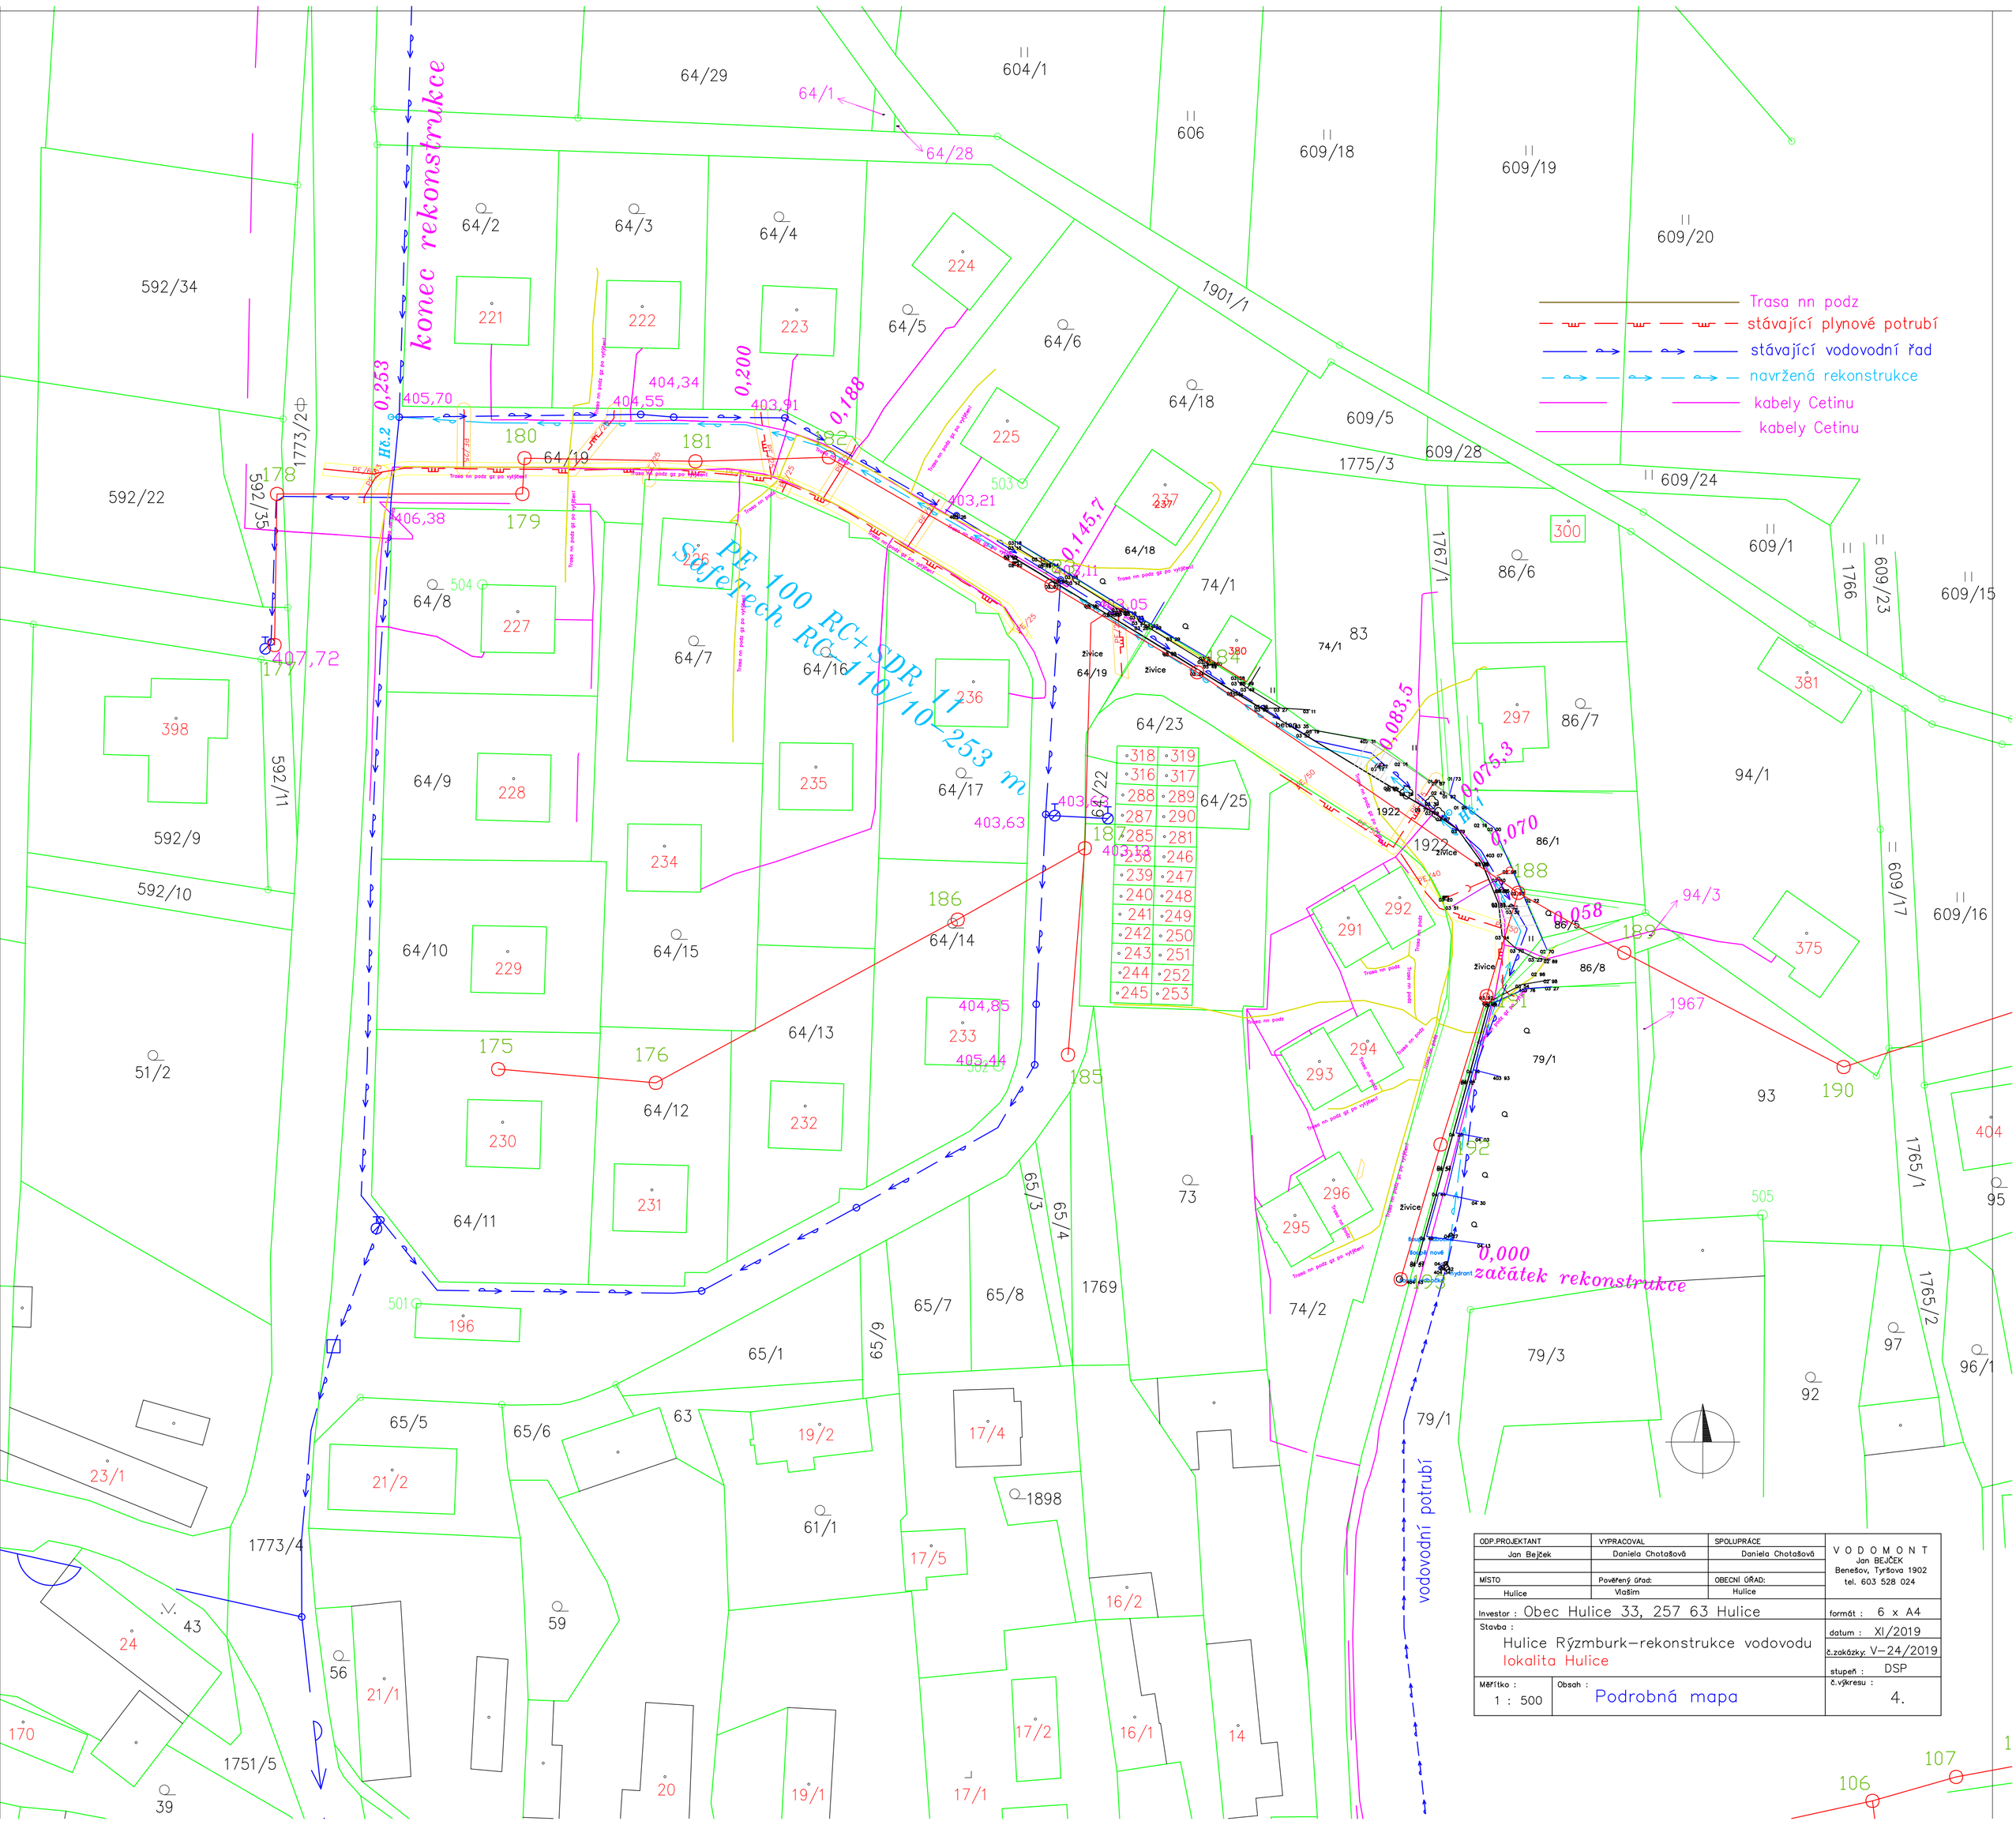

ODP.PROJEKTANT	VYPRACOVAL	SPOLUPRÁCE	V O D O M O N T Jan BEJČEK Benešov, Tyršova 1902 tel. 603 528 024
Jan Bejček	Daniela Chotašová	Daniela Chotašová	
MÍSTO	Pověřený úřad:	OBECNÍ ÚŘAD:	
Hulice	Vlašim	Hulice	
Investor : Obec Hulice 33, 257 63 Hulice			formát : 6 x A4
Stavba : Hulice Rýzmburk–rekonstrukce vodovodu lokalita Hulice			datum : XI/2019
			č.zakázky: V–24/2019
			stupeň : DSP
Měřítko : 1 : 500	Obsah : Podrobná mapa		č.výkresu : 4.