
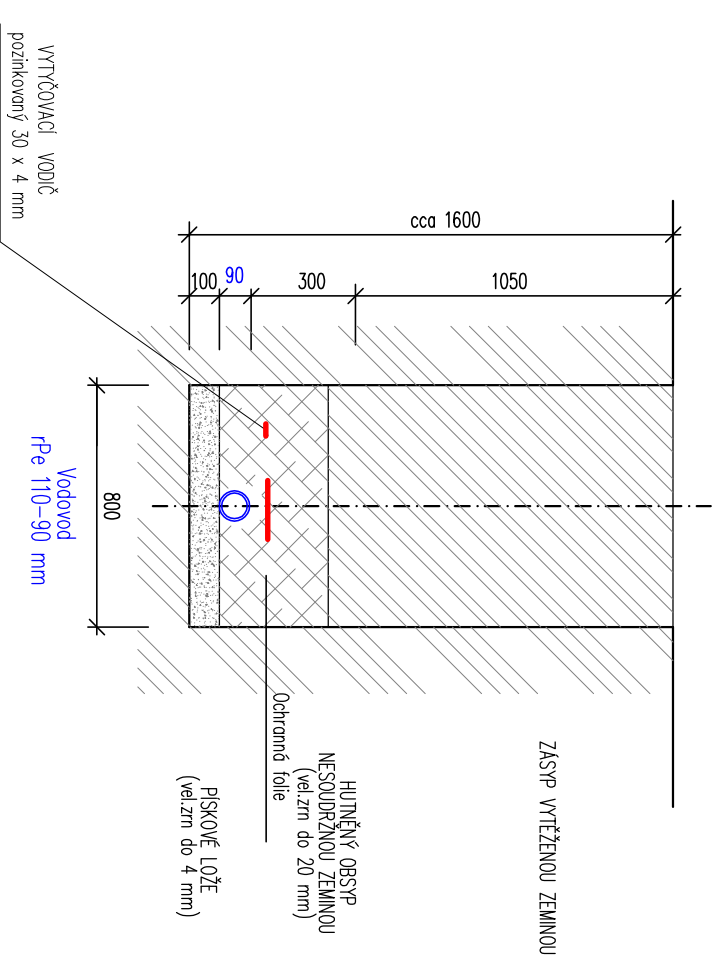


VZOROVÝ PŘÍČNÝ ŘEZ

Komunikace

Volný terén

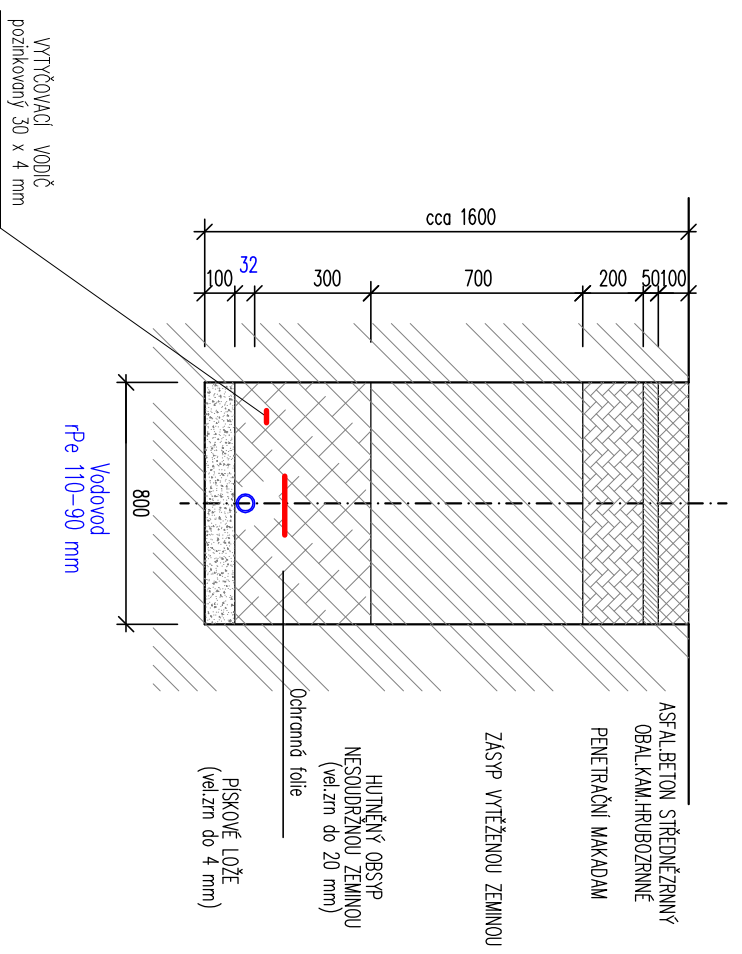

ODP. PROJEKTANT	VYPRACOVAL	SPOLUPRÁCE	V O D O M O N T
Jan Bejček	Daniela Chotášková	Daniela Chotášková	Jan BEJČEK
MÍSTO	Pověřený úřad:	OBECNÍ ÚŘAD:	Benešov, Týrsova 1902 tel. 603 528 024
Rýzmburk	Vašim	Hulice	
Investor : Obec Hulice 33, 257 63 Hulice	formát : 2 x A4		
Stavba : Hulice Rýzmburk rekonstrukce vodovodu lokalita Hulice a Rýzmburk	datum : XI/2019		
Měřítko : 1 : 25	Obsah : Vzorový příčný řez	č.zakázky: V-24/2019	
		stupen : DSP	
		č.výkresu : 10	