

**Změna č. 2 Územního plánu**

# **Hulice**

**Textová část**

**04/2023**

**Návrh k veřejnému projednání**

## **Návrh Změny č. 2 Územního plánu Hulice**

**Zadavatel:** Obec Hulice  
Hulice čp. 33  
257 63 Trhový Štěpánov

**Pořizovatel:** Městský úřad Vlašim  
Odbor výstavby a ÚP  
Jana Masaryka 302  
258 01 Vlašim

**Projektant:** Ing. arch. Josef Buršík  
Škroupova 1520  
258 01 Vlašim  
Autorizace ČKA 02 589

V kapitole b) Základní koncepce rozvoje území obce, ochrany a rozvoje jeho hodnot podkapitole b.1) Koncepce rozvoje území se v poslední větě číslo „35“ nahrazuje číslem „36“


V kapitole c) Urbanistická koncepce, včetně urbanistické kompozice, vymezení ploch s rozdílným způsobem využití, zastavitelných ploch, ploch přestavby a systému sídelní zeleně podkapitole c.2) Vymezení zastavitelných ploch a ploch přestavby se počet zastavitelných ploch nahrazuje číslo „14“ číslem „15“ a do tabulky se doplňuje Z2-1

<b>Z2-1</b>	<b>BV</b>	Hulice směrem na Nesměřice	1 rodinný dům podél komunikace na Nesměřice včetně chodníku, rozšíření plochy Z01
-------------	-----------	----------------------------	---

Textová část návrhu změny č. 2 územního plánu Hulice obsahuje 3 listy.

Grafická část návrhu změny č. 2 územního plánu Hulice obsahuje 2 výkresy:

A	Základní členění území	1 : 5 000
B	Hlavní výkres	1 : 5 000

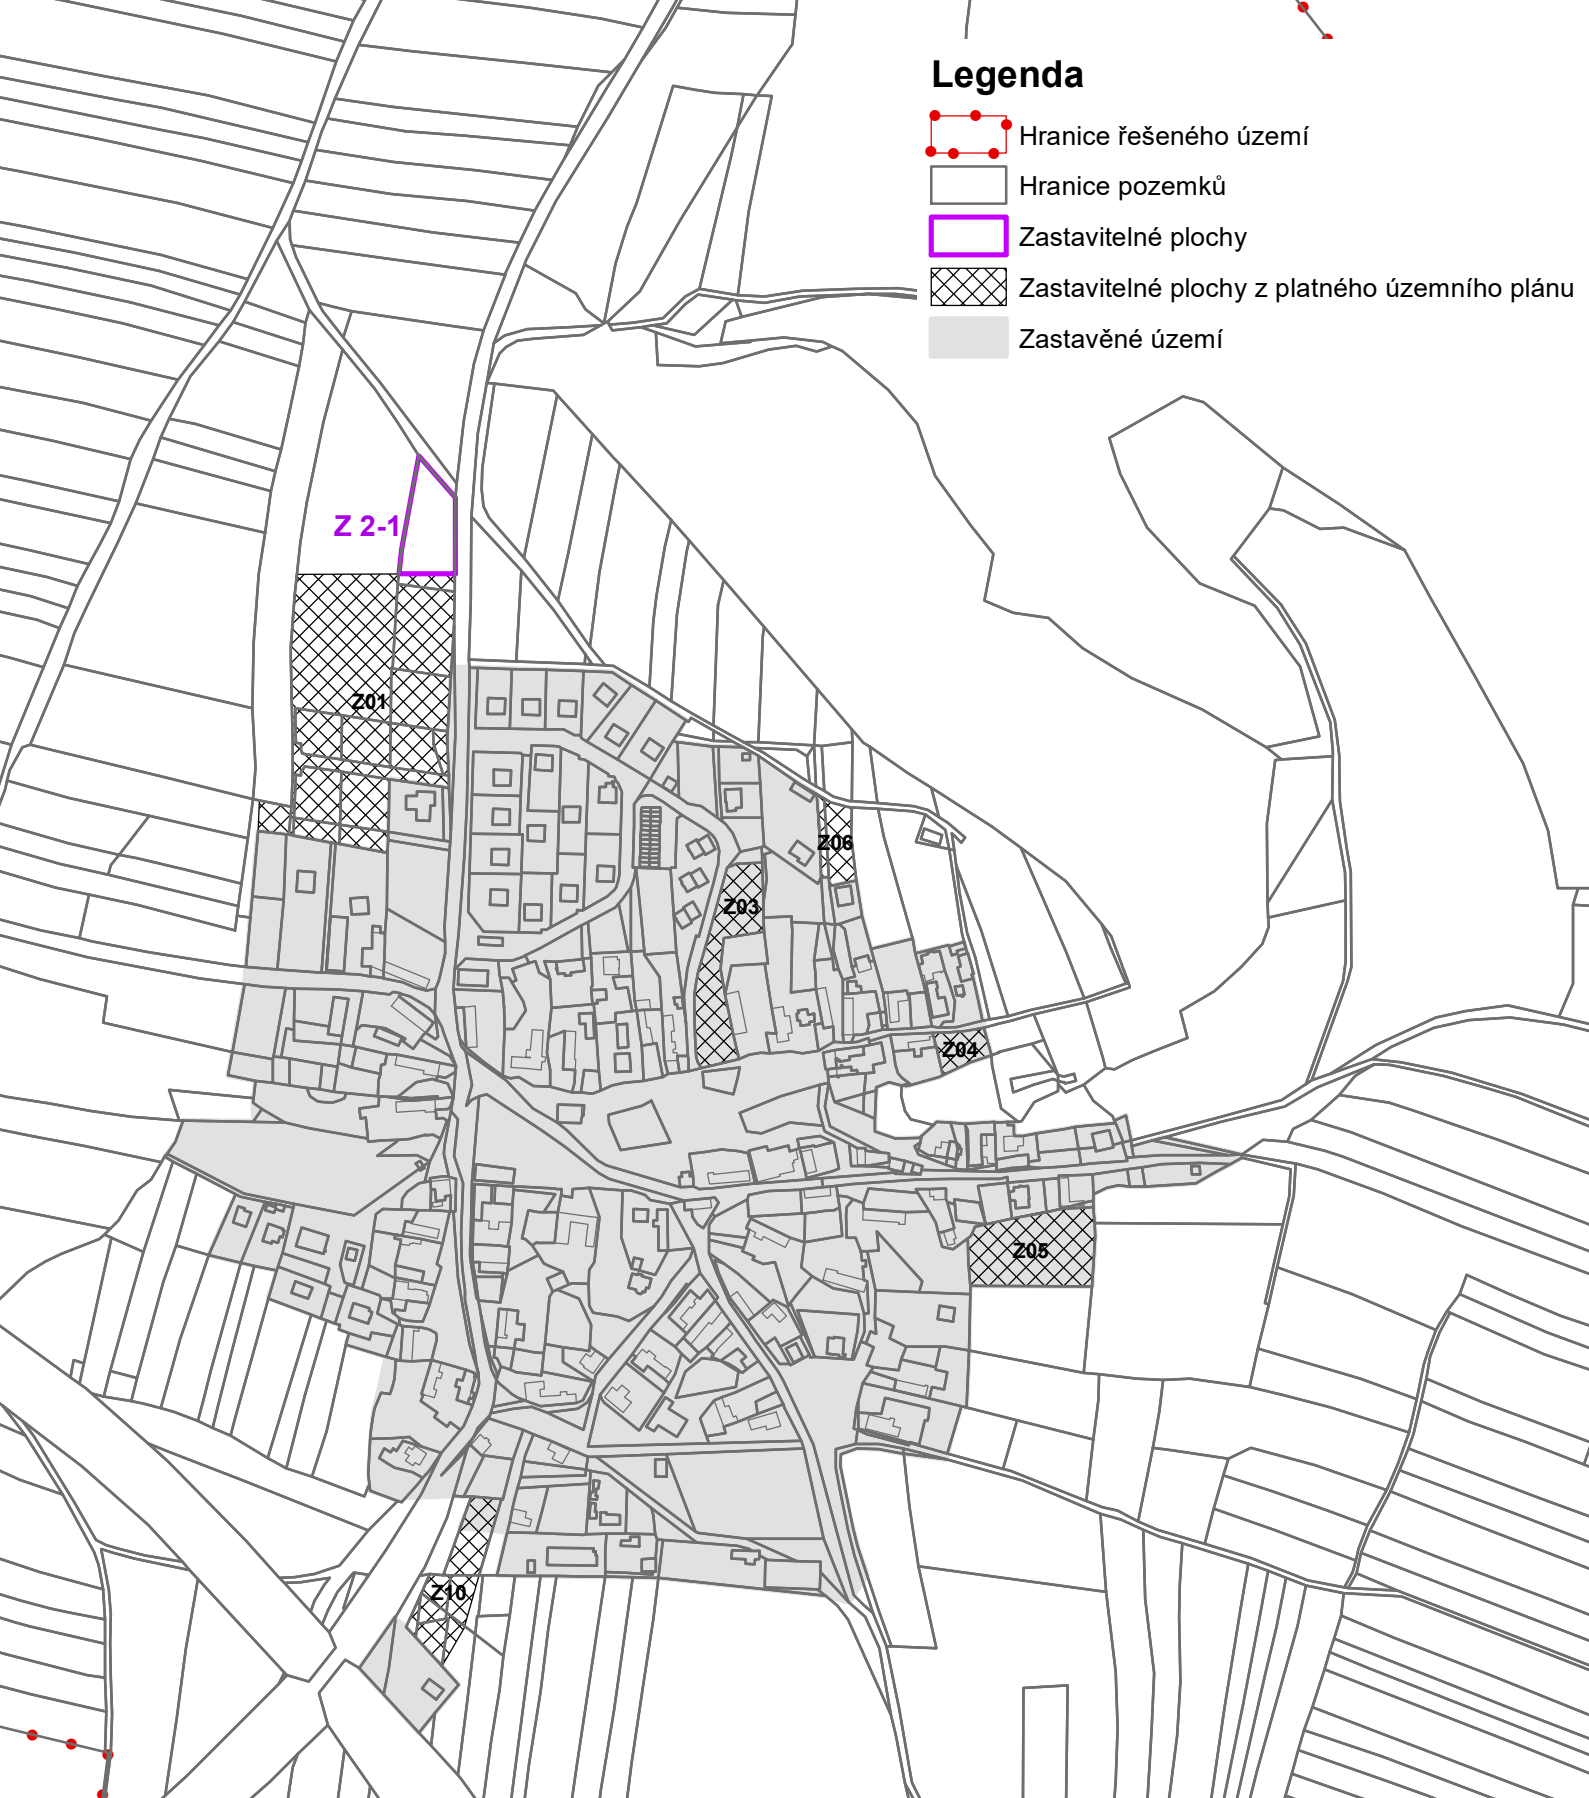


### Legenda

- Hranice řešeného území
- Hranice pozemků
- Zastavitelné plochy
- Zastavitelné plochy z platného územního plánu
- Zastavěné území

# HULICE územní plán – změna č.2

Název výkresu: <b>Výkres základního členění</b>	Číslo výkresu: <div style="text-align: center; font-size: 2em; font-weight: bold;">A</div>	Projektant: Ing. arch. Josef Buršík Škroupova 1520 258 01 Vlašim
Pořizovatel: Městský úřad Vlašim	Měřítko: 1:5000	Autorizace ČKA 02 589
Zadavatel: Obec Hulice	Číslo paré:	Datum zpracování: 04/2023

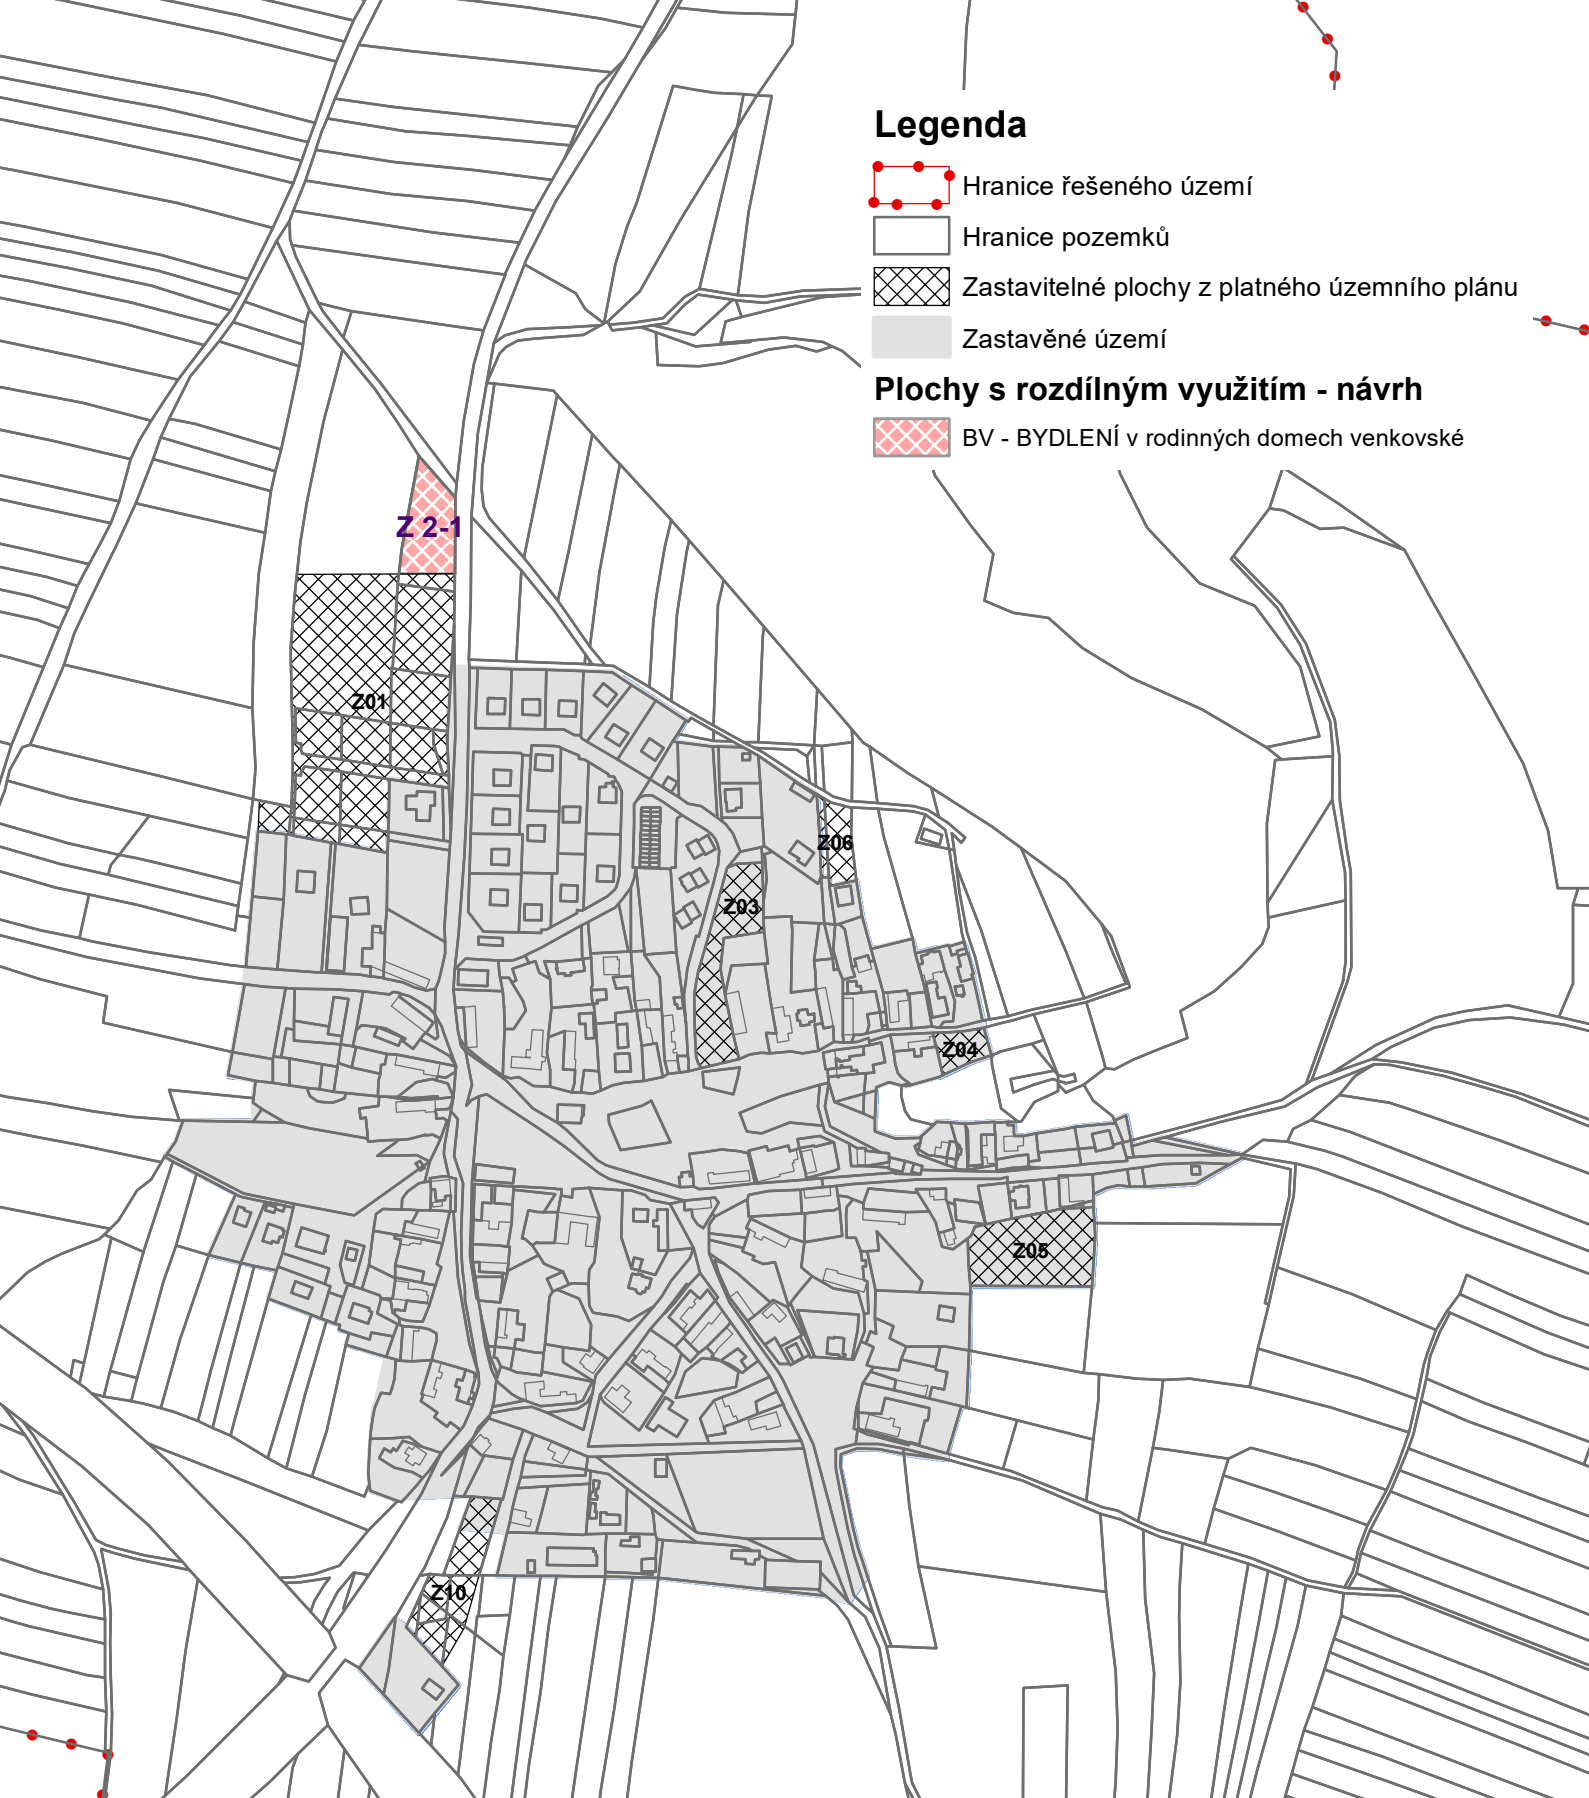

### Legenda

- Hranice řešeného území
- Hranice pozemků
- Zastavitelné plochy z platného územního plánu
- Zastavěné území

### Plochy s rozdílným využitím - návrh

- BV - BYDLENÍ v rodinných domech venkovské

# HULICE územní plán – změna č.2

Název výkresu: <h2 style="text-align: center;">Hlavní výkres</h2>	Číslo výkresu: <h2 style="text-align: center;">B</h2>	Projektant: Ing. arch. Josef Buršík Škroupova 1520 258 01 Vlašim
Pořizovatel: Městský úřad Vlašim	Měřítko: 1:5000	Autorizace ČKA 02 589
Zadavatel: Obec Hulice	Číslo paré:	Datum zpracování: 04/2023