


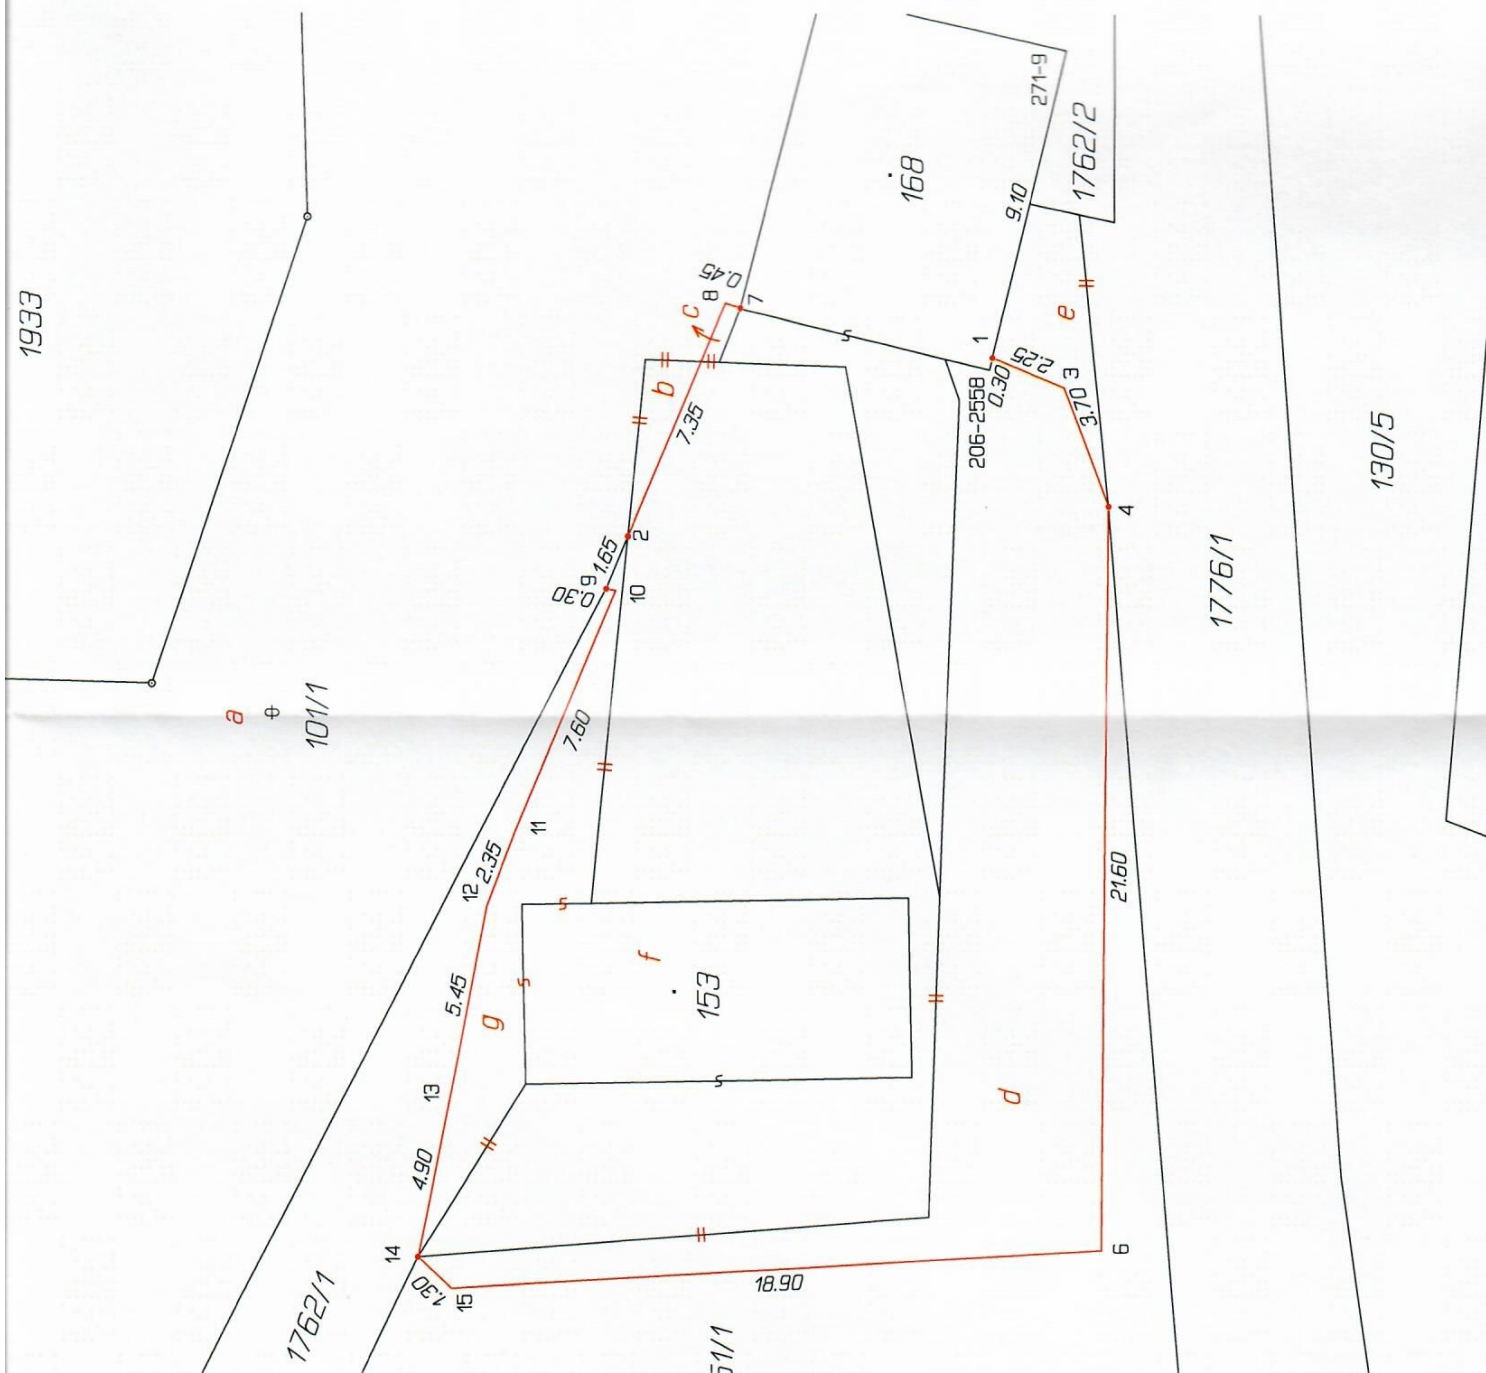

101/1	12	63	ostat.pl. neplodná	101/1	12	65	ostat.pl. neplodná
1751/1	87	02	ostat.pl. ostat. kom.	1751/1	85	55	ostat.pl. ostat. kom.
1762/1	2	73	ostat.pl. ostat. kom.	1762/1	2	46	ostat.pl. ostat. kom.
1776/1	16	22	ostat.pl. ostat. kom.	1776/1	16	35	ostat.pl. ostat. kom.
st.153	1	98	zast. pl.	st.153	3	57	zast.pl.
st.168	1	77	zast. pl.	st.168	1	77	zast.pl.

SEZNAM SOUŘADNIC

Souřadnice pro zápis do KN

Souřadnicový systém: S-JTSK

ČÍSLO BODU	Y	X	KVAL	POPS
206-2558	700770.44	1090957.58	8	
271-9	700761.19	1090959.82	8	
1	700770.10	1090957.86	3	oplocení
2	700775.28	1090947.09	3	oplocení
3	700770.97	1090959.74	3	oplocení
4	700774.42	1090961.02	3	oplocení
6	700796.03	1090960.76	3	oplocení
7	700768.67	1090950.35	3	oplocení
8	700768.52	1090949.92	3	oplocení
9	700776.79	1090946.46	3	oplocení
10	700776.84	1090946.73	3	oplocení
11	700783.84	1090943.81	3	zede
12	700786.03	1090942.97	3	zede
13	700791.38	1090941.94	3	zede
14	700796.20	1090940.95	3	oplocení
15	700797.11	1090941.92	3	oplocení

Zpřesnění geometrického a polohového určení pozemků podle § 50 odst. 1 písm. a) geometrickém plánu lze v katastru nemovitostí provést jen na základě souhlasného prohlášení vlastníků.

GEOMETRICKÝ PLÁN pro změnu hranic pozemků, průběh vlastnických zprůsňovacích hranic pozemků	Geometrický plán ověřil úředně oprávněný zeměměřičský úřad	
	Jméno, příjmení:	Ing. Lenka Slunečková
	Číslo pokladky seznamu úředně oprávněných zeměměřických úřadů:	
	Dne:	7.4.2025
	Náležitosti a přesnost odpovídá právním předpisům.	
Vyhotovitel: Josef Slunečko Jana Masaryka 1300 Vlašim 256 01	Katastrální úřad souhlasí s obsahem a obsahem plánu	

[illegible]

VÝKAZ DOSAVIDNÍHO A NOVÉHO STAVU ÚDAJŮ KATASTRU NEMOVITOSTÍ																			
Dosavidní stav					Nový stav														
Označení pozemku parc. číslem	Výměra parcely		Druh pozemku	Označení pozemku parc. číslem	Výměra parcely		Druh pozemku	Typ stavby	Způsob využití	Způsob využití	Způsob využití	Způsob využití	Porovnání se stavením evidované právnické vztahů		Označení dluhu				
	ha	m ²			ha	m ²							Dle předcházejícího vymezení v katastru nemovitostí	Dle předcházejícího vymezení v katastru nemovitostí					
101/1	12	63	ostat.p.l. neplodná	101/1	12	65	ostat.p.l. neplodná						0	101/1 st.153	10001 101	12 3	62 b	a	
1751/1	87	02	ostat.p.l. ostat. kom.	1751/1	85	55	ostat.p.l. ostat. kom.						0	1751/1	10001	85	55		
1762/1	2	73	ostat.p.l. ostat. kom.	1762/1	2	46	ostat.p.l. ostat. kom.						0	1762/1	10001	2	46		
1776/1	46	22	ostat.p.l. ostat. kom.	1776/1	16	35	ostat.p.l. ostat. kom.						0	1751/1 1776/1	10001 10001	15 16	22 35	e celá	
st.153	1	98	zast. pl.	st.153	3	57	zast.p.l.	čev. 12 rod. rek.					0	101/1 1751/1 1762/1 st.153	10001 10001 10001 101	1 1 1 3	1 34 27 95	c d g f	
st.168	1	21	zast. pl.	st.168	1	21	zast.p.l.	bez č.č. zem. stav.							182				

206-2558	700770.44	1090957.58	8
271-9	700761.19	1090959.82	8
1	700770.10	1090957.66	3 oplocnr
2	700775.28	1090947.09	3 oplocnr
3	700770.97	1090959.74	3 oplocnr
4	700774.42	1090961.02	3 oplocnr
6	700796.03	1090960.35	3 oplocnr
7	700758.67	1090950.76	3 oplocnr
8	700768.52	1090949.92	3 oplocnr
9	700776.79	1090946.46	3 oplocnr
10	700776.84	1090946.73	3 oplocnr
11	700783.84	1090943.81	3 zed
12	700786.03	1090942.97	3 zed
13	700791.38	1090941.94	3 zed
14	700796.20	1090940.95	3 oplocnr
15	700797.11	1090941.92	3 oplocnr

GEOMETRICKÝ PLÁN pro

Ing. Lenka Slunečková

Ing. Lenka Slunečková