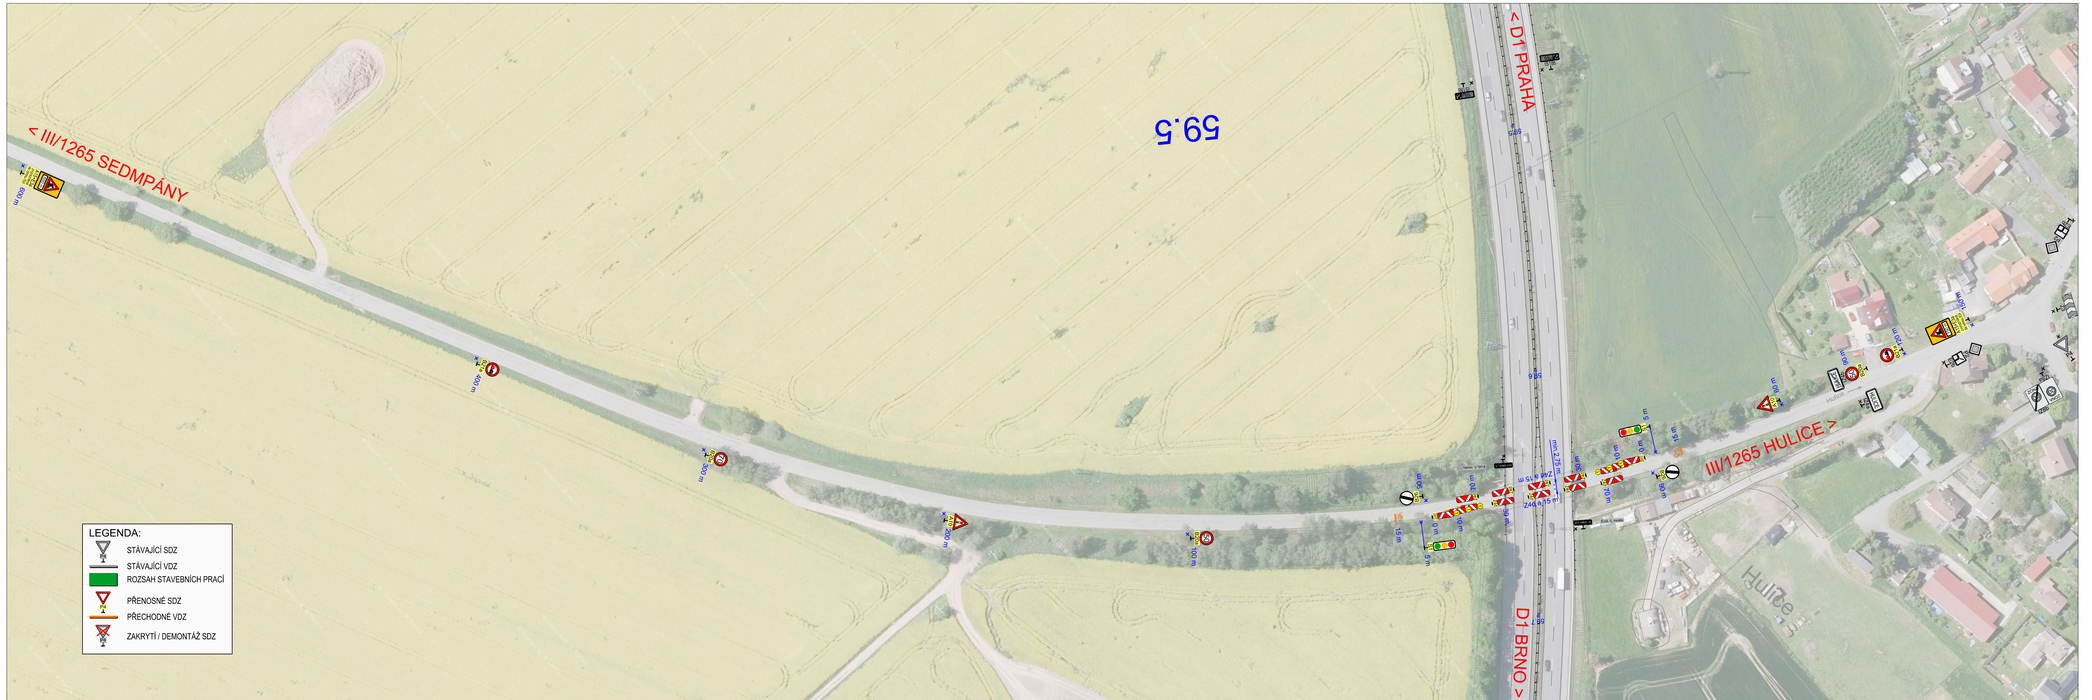

č	text změny – odůvodnění	datum	podpis

Název stavby:
D1 MODERNIZACE – ÚSEK 07, EXIT 56 SOUTICE – EXIT 66 LOKET

Číslo objektu
SO 07–172.1

Objednatel stavby:
ŘEDITELSTVÍ SILNIC A DÁLNIC ČR
ŘEDITELSTVÍ SILNIC A DÁLNIC ČR
Na Pankráci 546/56, 140 00, Praha 4

Rozliško:
Kontroloval:
Datum: Podpis:

Zhotovitel stavby:
Společnost "D1 – úsek 07 EUROVIA CS + EUROVIA Beton"
EUROVIA CS, a.s.
Oddělený závod oblast Čechy střed,
závod Praha východ
Nedokončená 1332, 198 00 Praha 9
EUROVIA Beton GmbH
Frank–Zappa–Straße 11, 126 81 Berlín
Spolková republika Německo

Rozliško:
Kontroloval:
Datum: Podpis:

Koordinátor RDS:
TUBES spol. s r. o.
Nad Zátiším 345/12, 142 00 Praha 4
tel.: +420 226 066 233
e–mail: tubes@tubes.cz

Rozliško:
Kontroloval:
Datum: Podpis:

Souřadnicový systém S–JTSK, Výškový systém Bpv

Zpracovatel RDS:
TUBES spol. s r. o.
Nad Zátiším 345/12, 142 00 Praha 4
tel.: +420 226 066 233
e–mail: tubes@tubes.cz

Pavel ZNAMENÁČEK	Pavel ZNAMENÁČEK	Ing. Bronislav ŠTAMBASKÝ
Navrhl:	Zodpovědný projektant:	Kontroloval:

Čís. projektu:	TU–19101–03
VP (HIP):	Ing. Filip ŠPERL
Stupeň:	RDS
Datum:	03/2019
Archiv:	–
Formát:	5xA4
Měřítko:	1:1000

Objekt:
SO 07–172.1
DIO PRO PROVIZORNÍ ROZŠÍŘENÍ MOSTŮ D1–062 A D1–064

Příloha:
SITUACE DIO – PRÁCE POD MOSTEM D1–062

Čís. přílohy: **2.1**
Soupravo: