


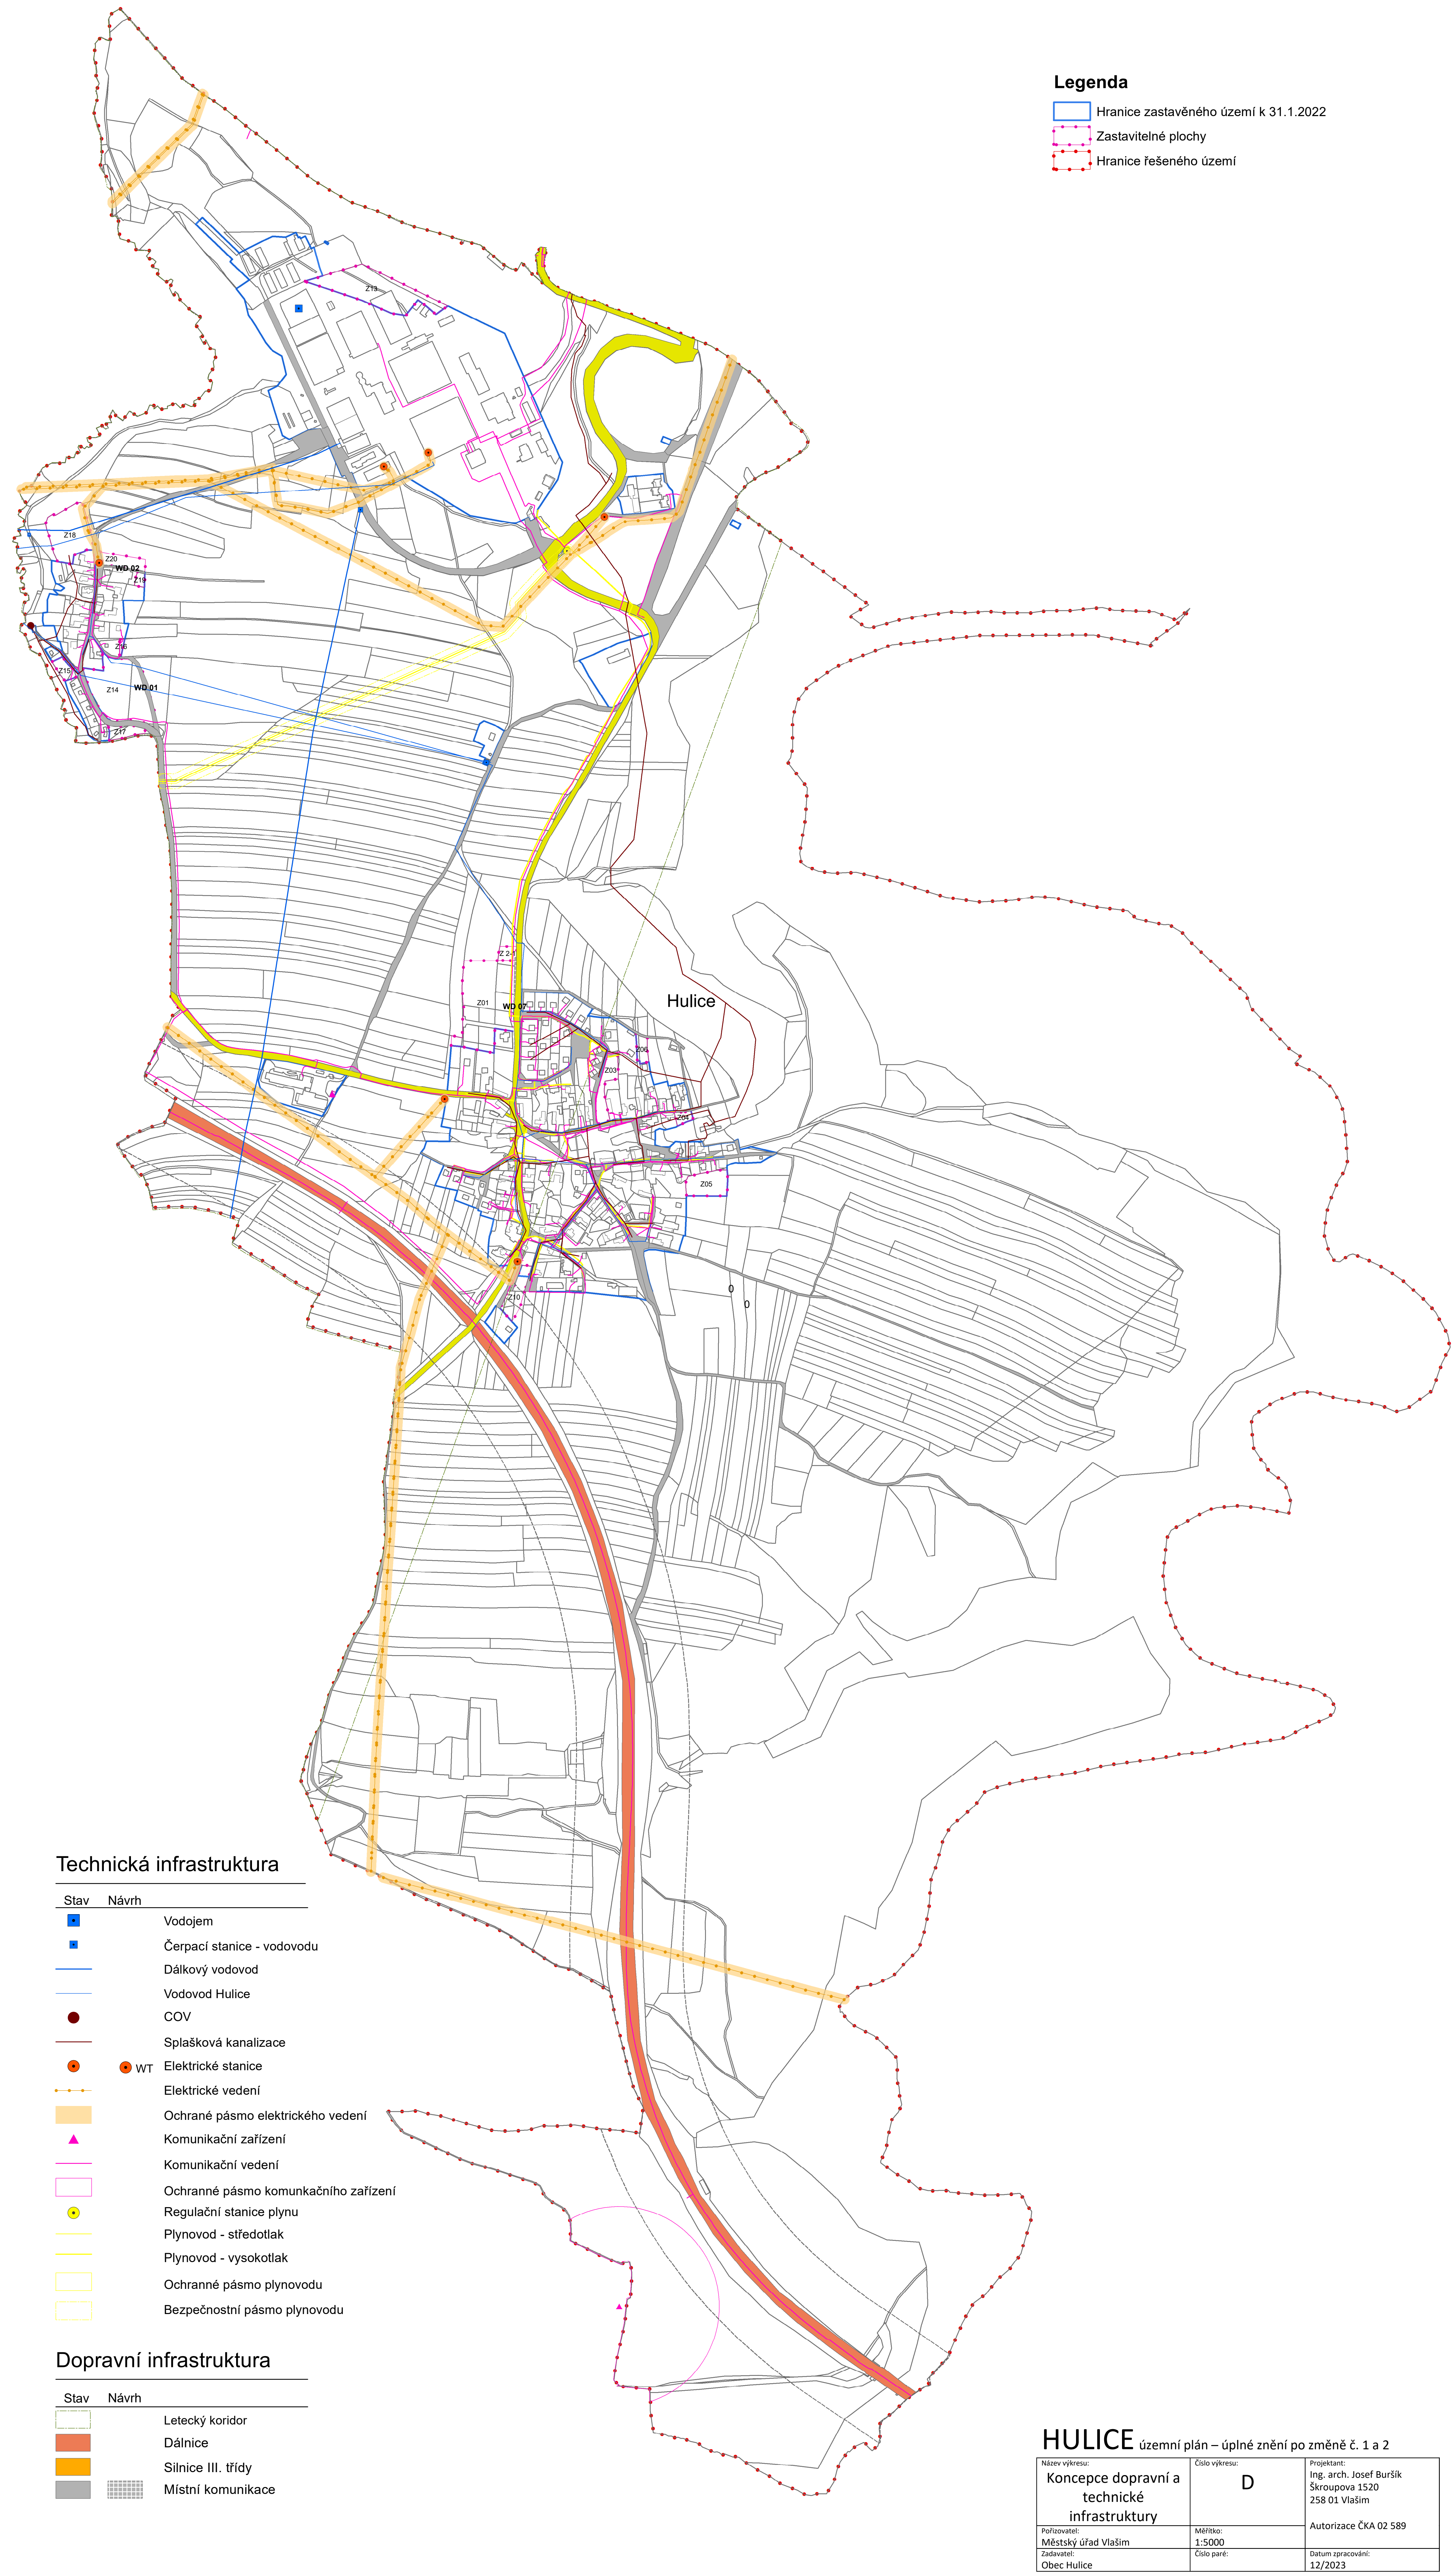

Legenda

- Hranice zastavěného území k 31.1.2022
- Zastavitelné plochy
- Hranice řešeného území

Technická infrastruktura

| Stav | Návrh                                 |
|------|---------------------------------------|
|      | Vodojem                               |
|      | Čerpací stanice - vodovodu            |
|      | Dálkový vodovod                       |
|      | Vodovod Hulice                        |
|      | COV                                   |
|      | Splašková kanalizace                  |
|      | WT                                    |
|      | Elektrické stanice                    |
|      | Elektrické vedení                     |
|      | Ochranné pásmo elektrického vedení    |
|      | Komunikační zařízení                  |
|      | Komunikační vedení                    |
|      | Ochranné pásmo komunikačního zařízení |
|      | Regulační stanice plynu               |
|      | Plynovod - středotlak                 |
|      | Plynovod - vysokotlak                 |
|      | Ochranné pásmo plynovodu              |
|      | Bezpečnostní pásmo plynovodu          |

Dopravní infrastruktura

| Stav | Návrh              |
|------|--------------------|
|      | Letecký koridor    |
|      | Dálnice            |
|      | Silnice III. třídy |
|      | Místní komunikace  |

HULICE územní plán – úplné znění po změně č. 1 a 2

|                                                                      |                     |                                                                           |
|----------------------------------------------------------------------|---------------------|---------------------------------------------------------------------------|
| Název výkresu:<br>Koncepce dopravní a<br>technické<br>infrastruktury | Číslo výkresu:<br>D | Projektant:<br>Ing. arch. Josef Buršík<br>Škroupova 1520<br>258 01 Vlašim |
| Pořizovatel:<br>Městský úřad Vlašim                                  | Měřítko:<br>1:5000  | Autorizace ČKA 02 589                                                     |
| Zadávatel:<br>Obec Hulice                                            | Číslo paré:         | Datum zpracování:<br>12/2023                                              |